




- ⊠ 人通り (600φ) を示す
- ▬ 通水管 (VP100φ半割) を示す
- 000 海拔からのレベルを示す (GL=5.25)
- ⊠ 釜場 (1200×600×600) を示す

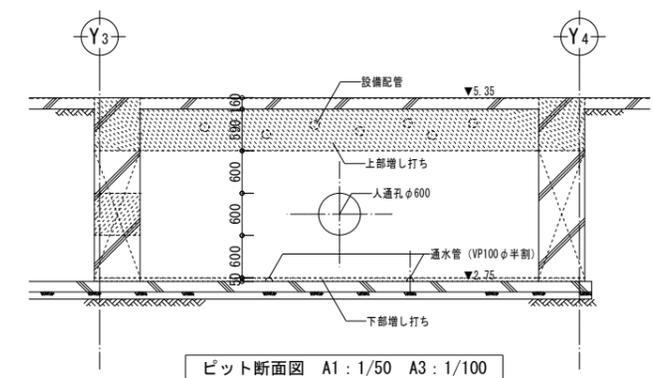


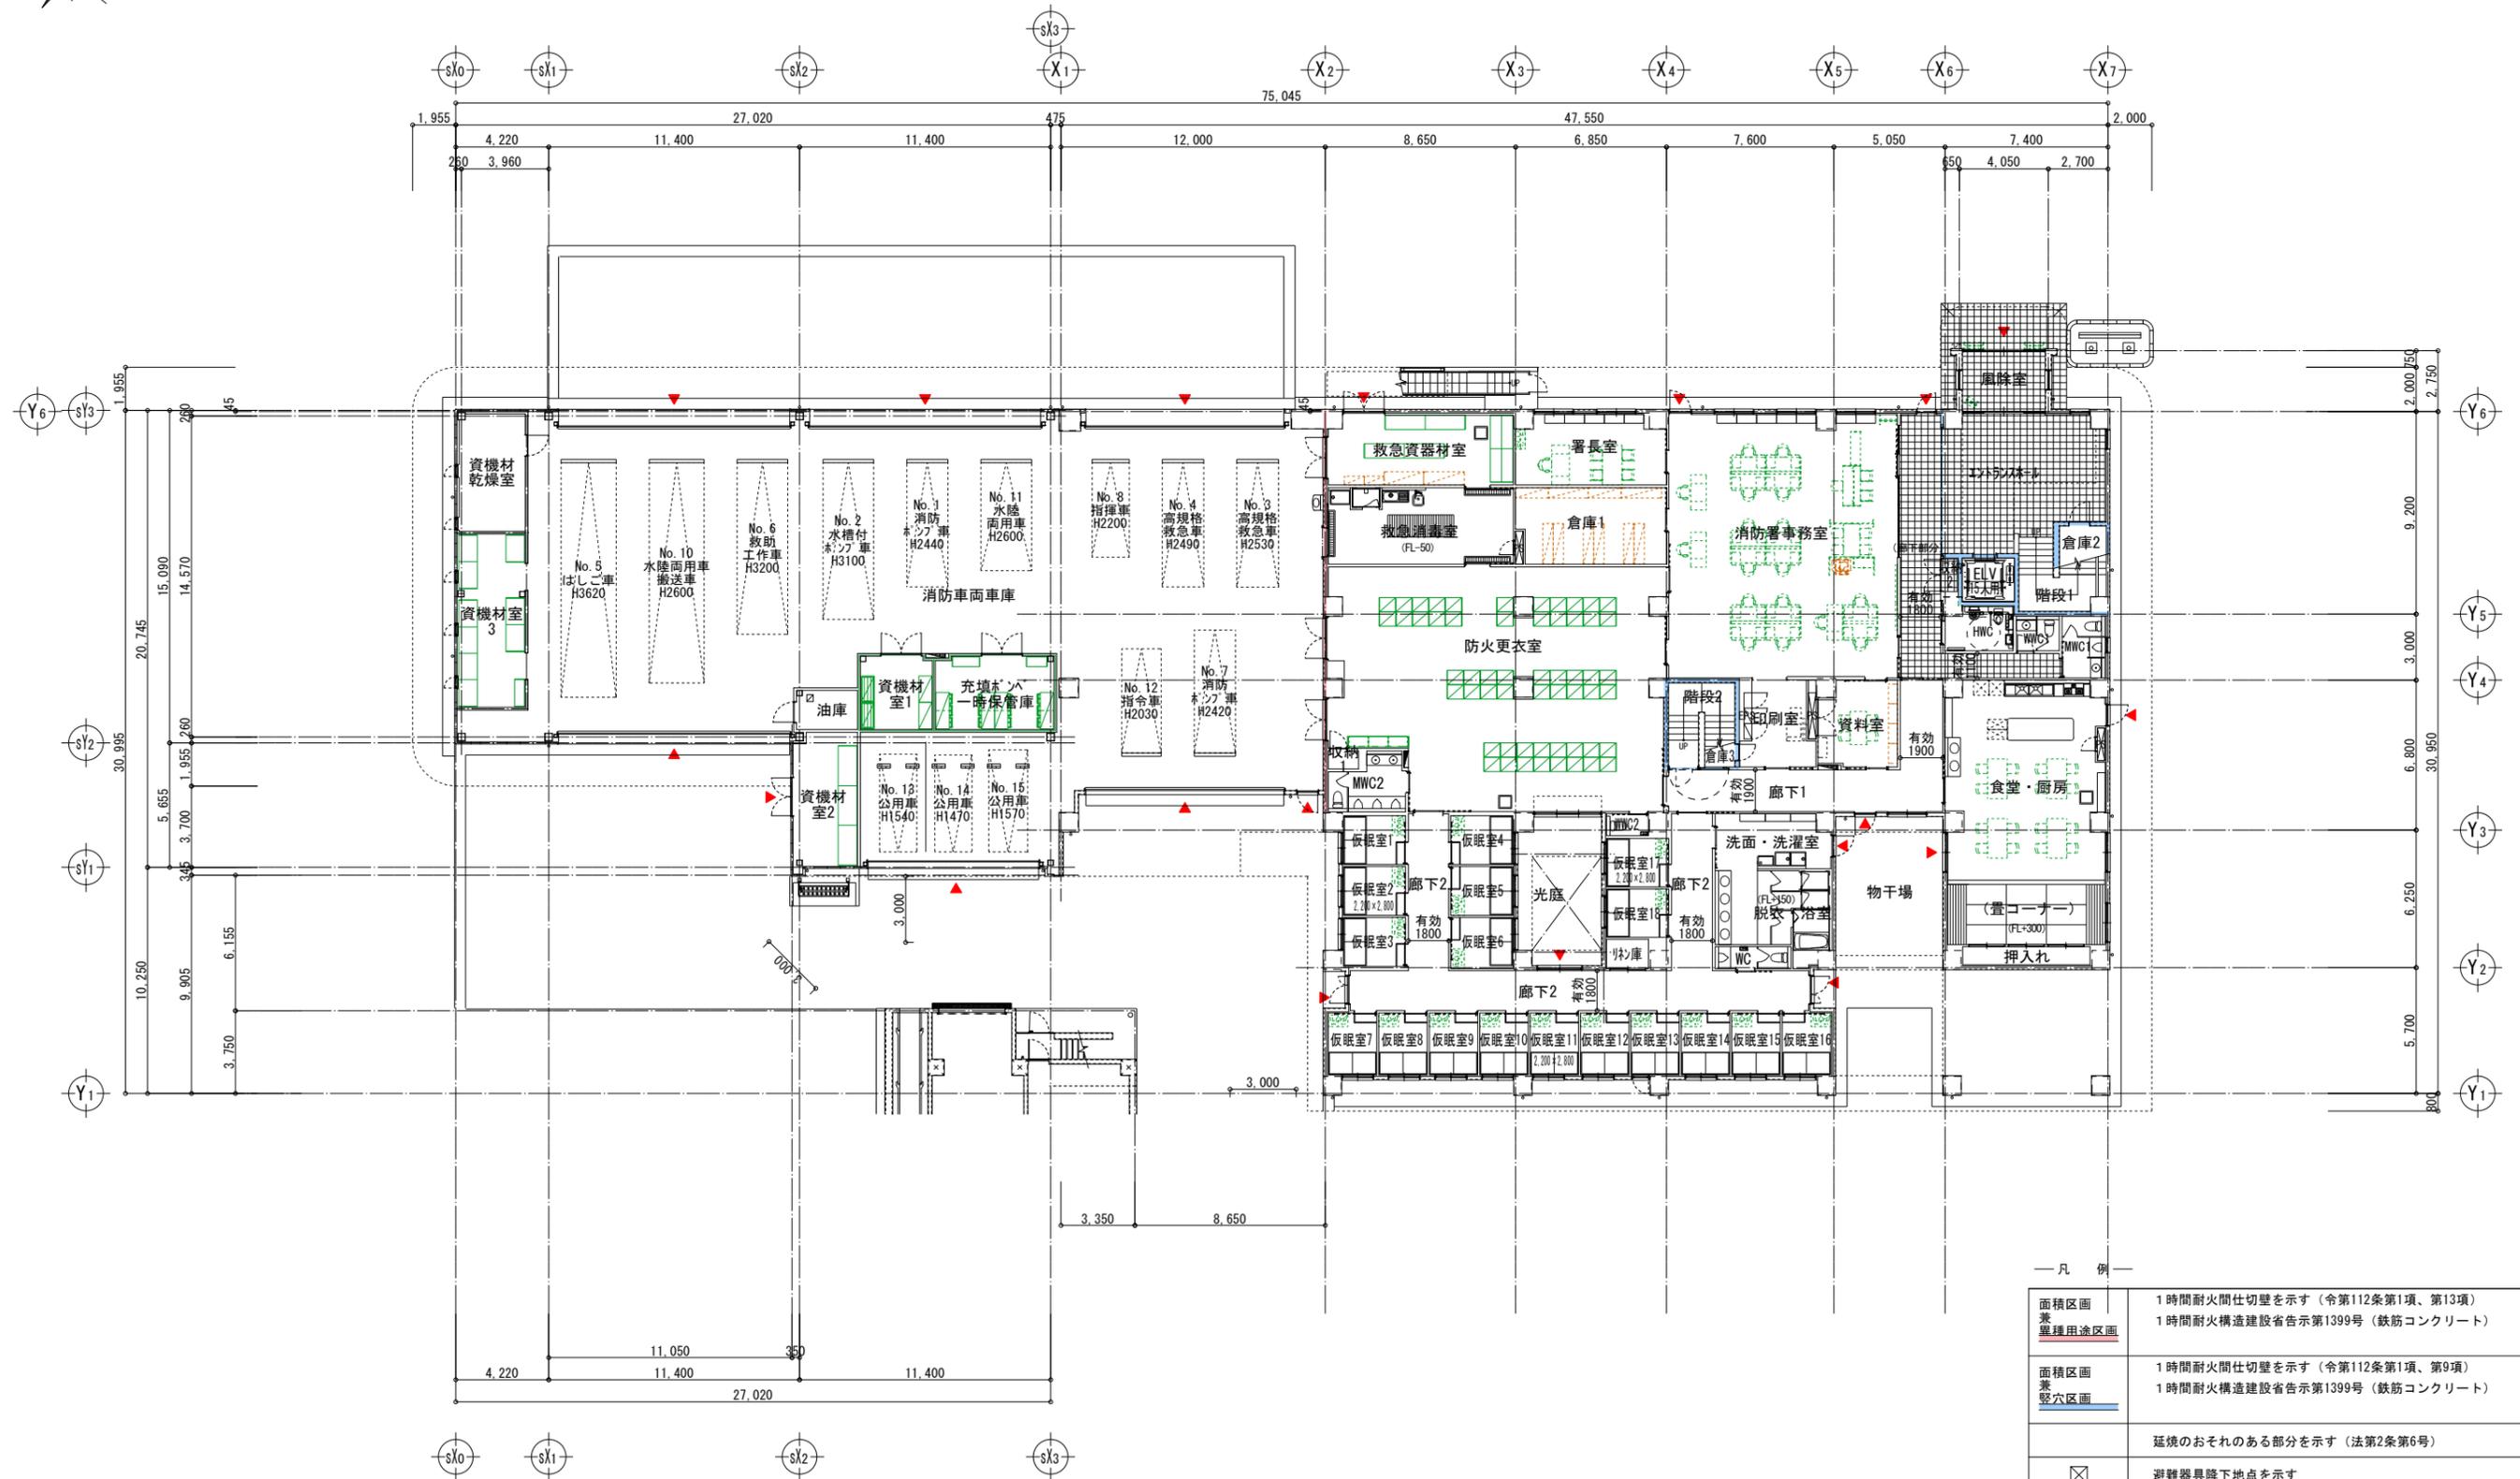


— 凡 例 —


面積区画兼 異種用途区画	1時間耐火間仕切壁を示す（令第112条第1項、第13項） 1時間耐火構造建設省告示第1399号（鉄筋コンクリート）
面積区画兼 壁穴区画	1時間耐火間仕切壁を示す（令第112条第1項、第9項） 1時間耐火構造建設省告示第1399号（鉄筋コンクリート）
	延焼のおそれのある部分を示す（法第2条第6号）
☒	避難器具降下地点を示す
▼	出入口を示す
☑	消火器BOXを示す

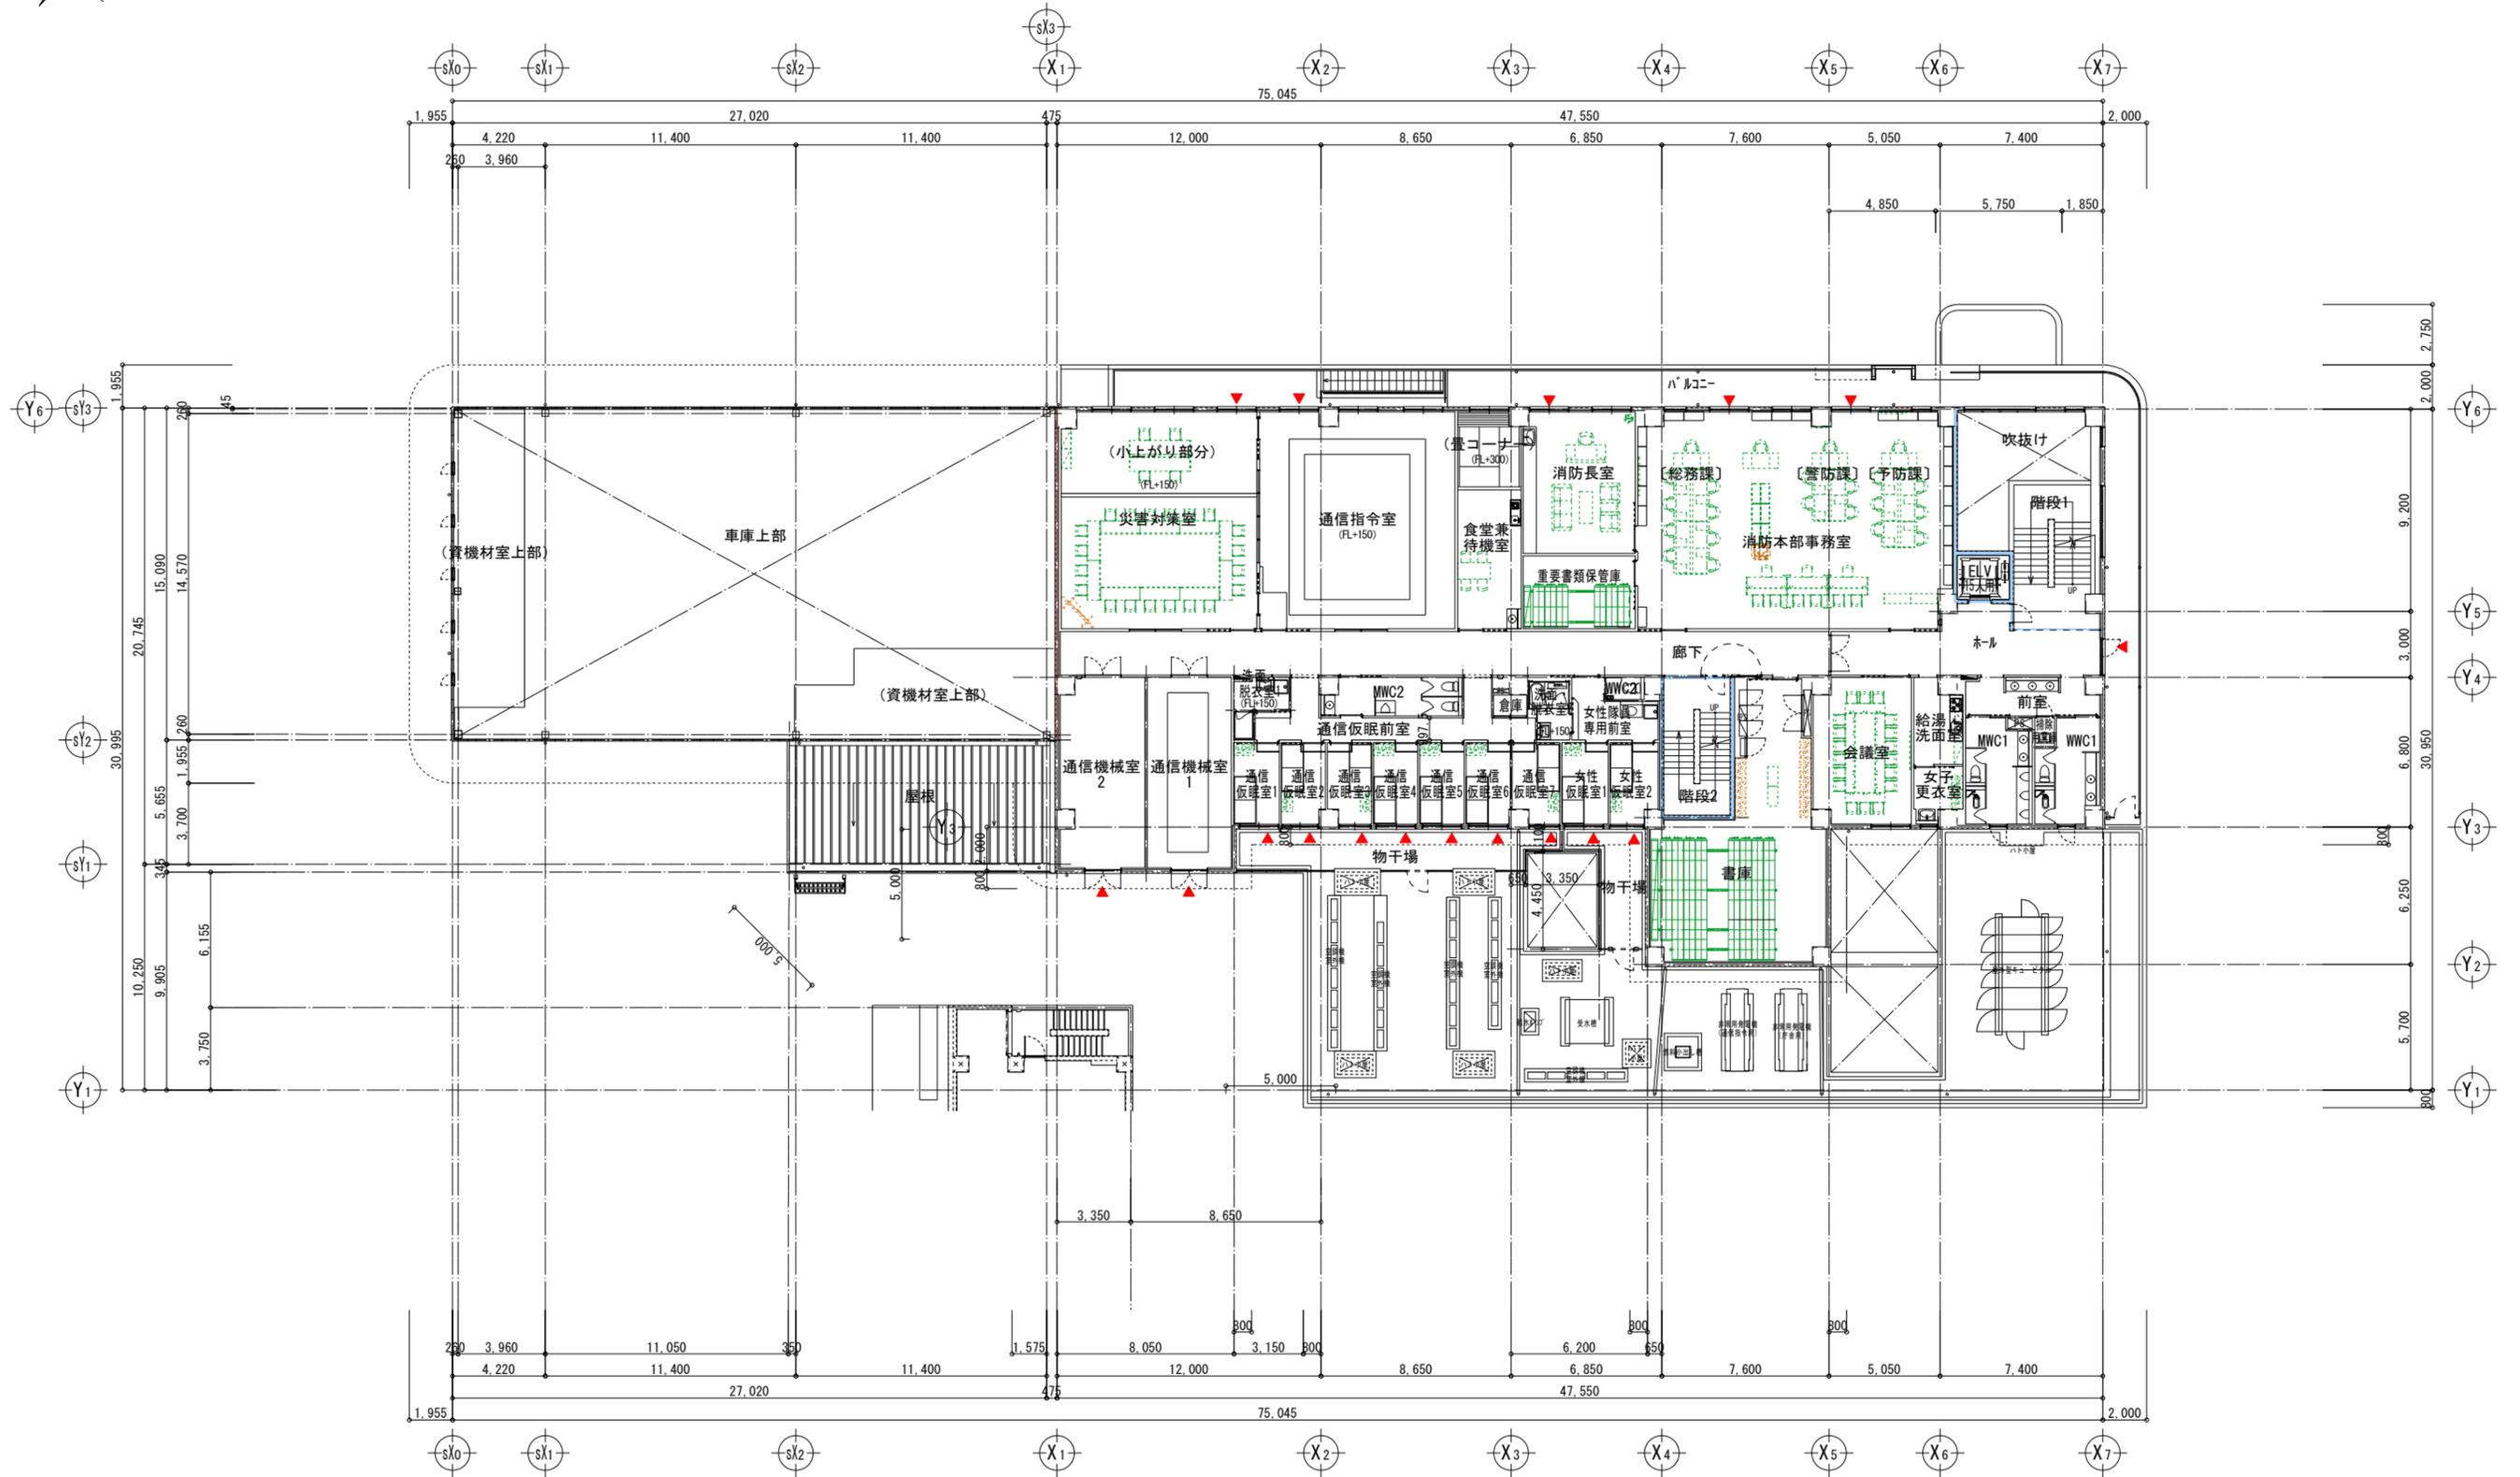

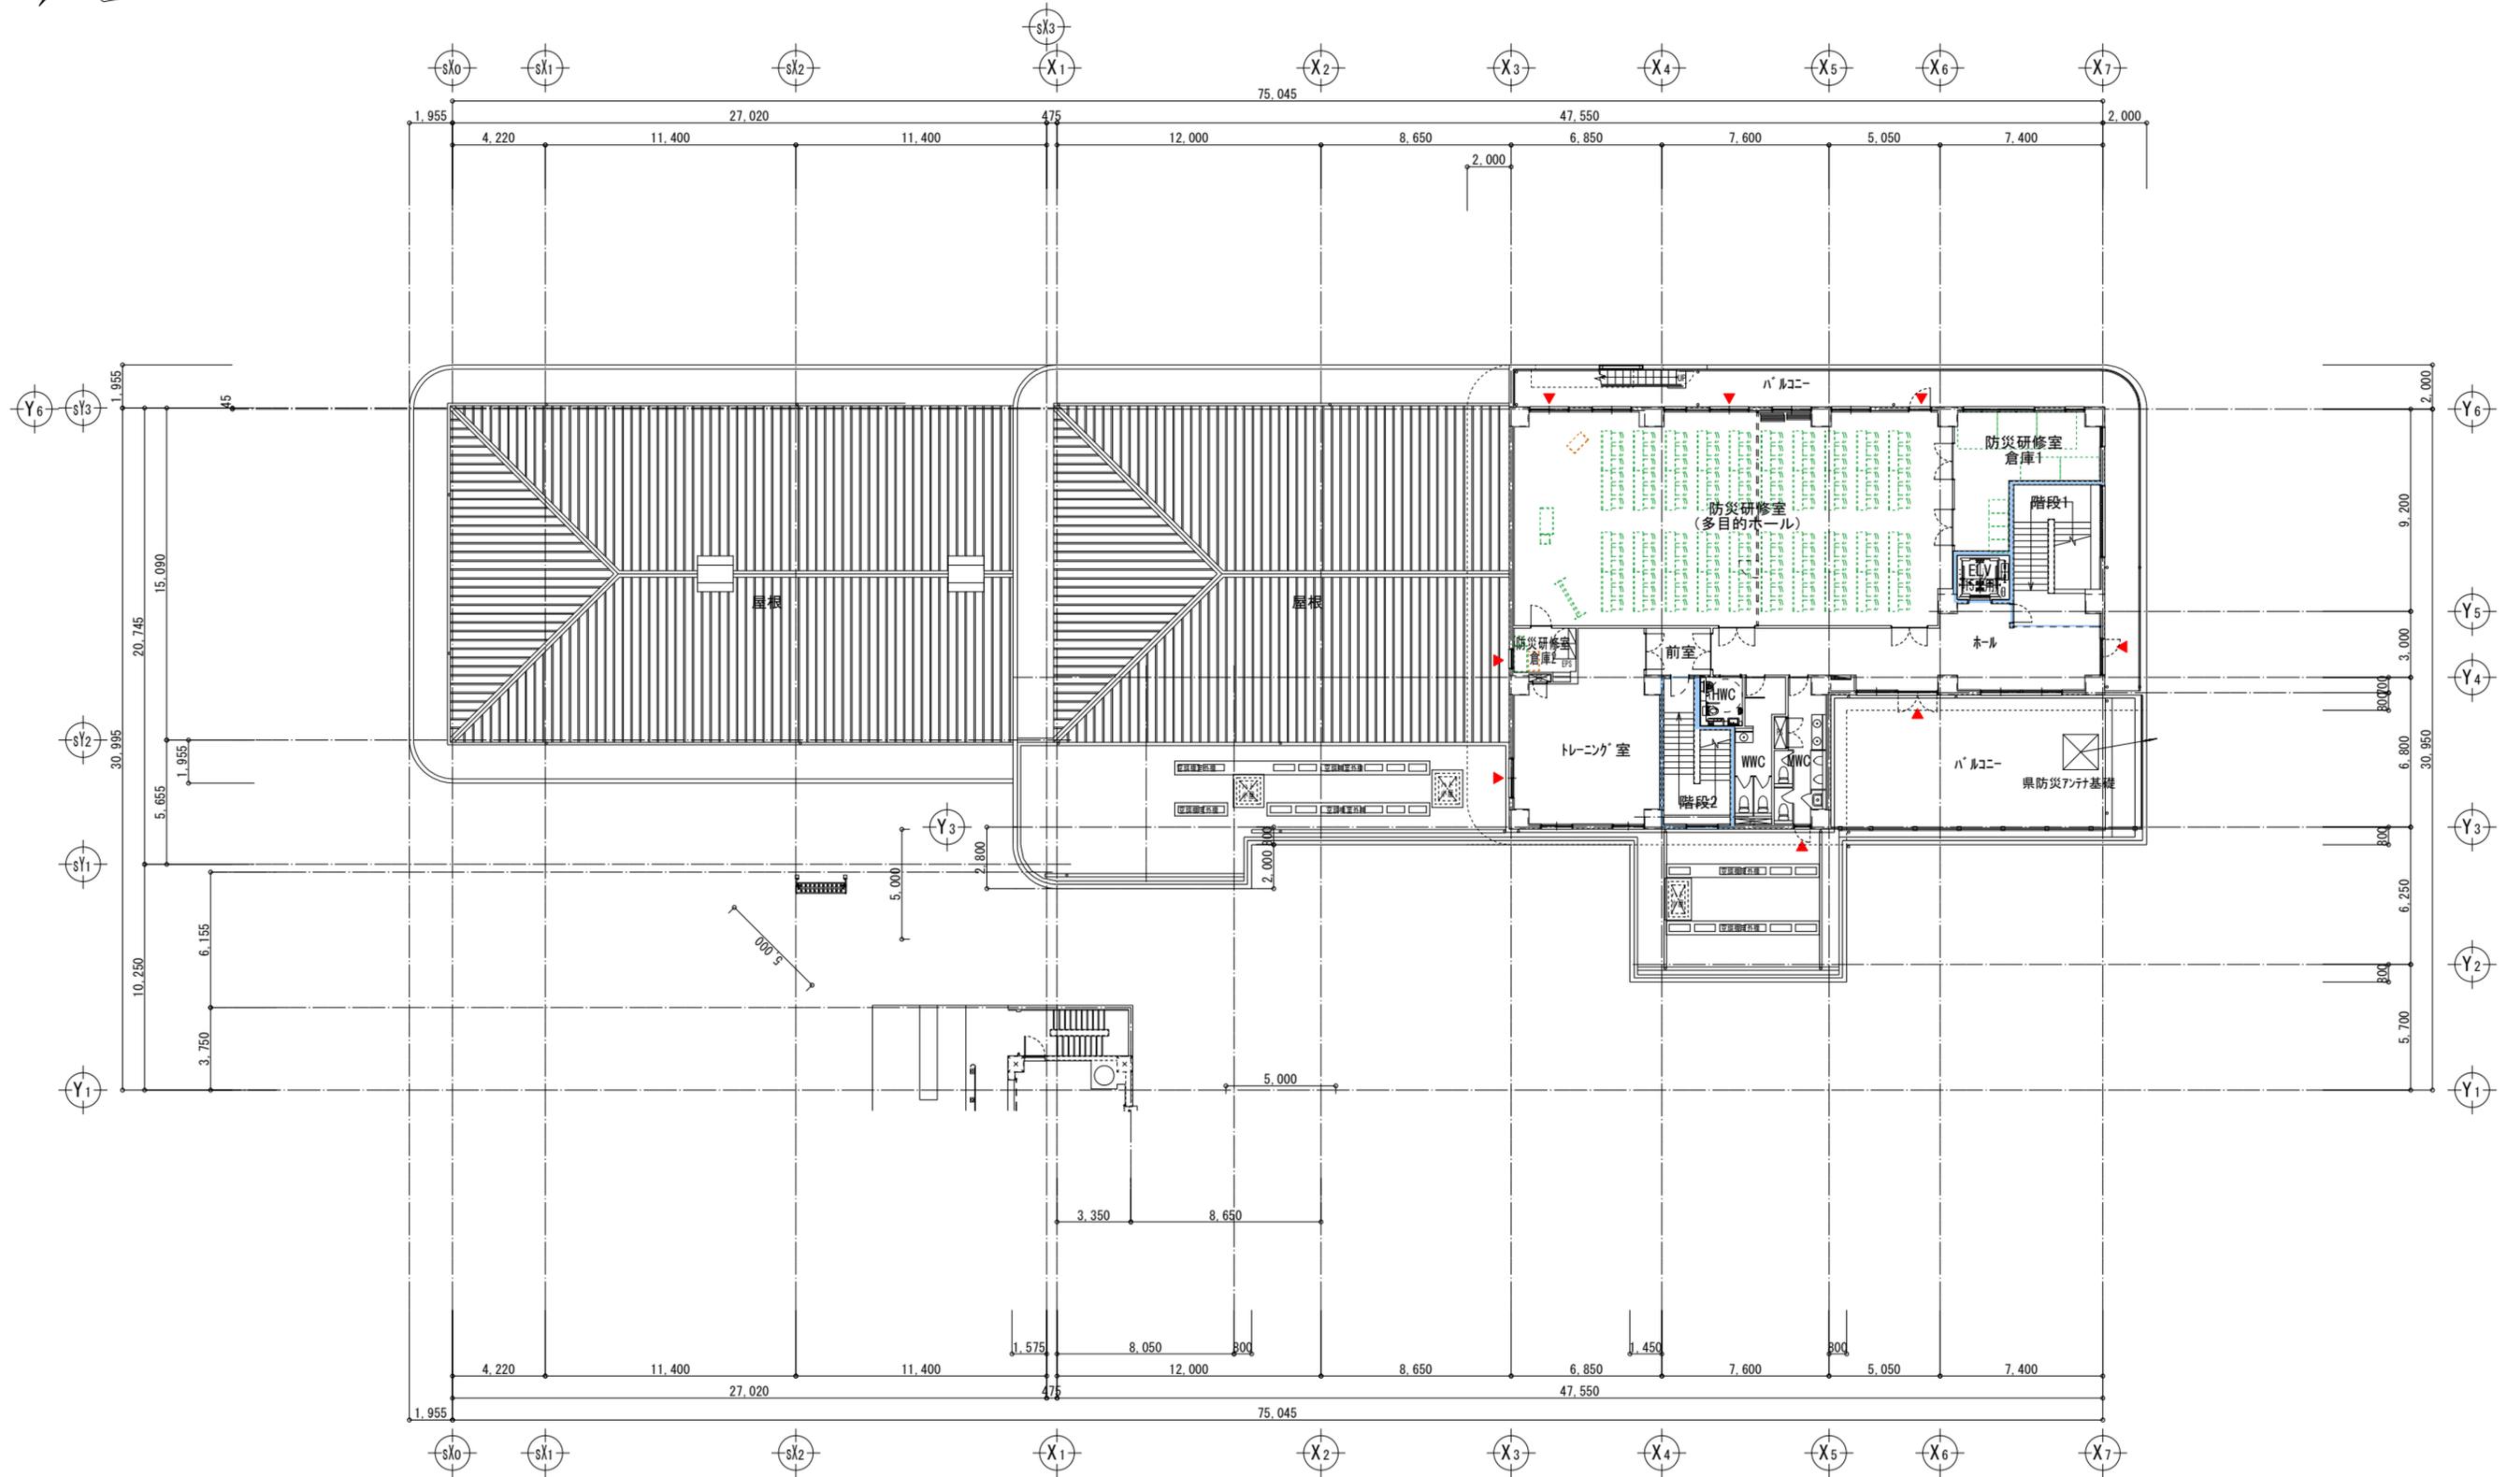


工事名称	図面名称	3階平面図	縮尺	A1 : 1/150 A3 : 1/300	校閲	日付	200703	番号	A-020
------	------	-------	----	-----------------------	----	----	--------	----	-------

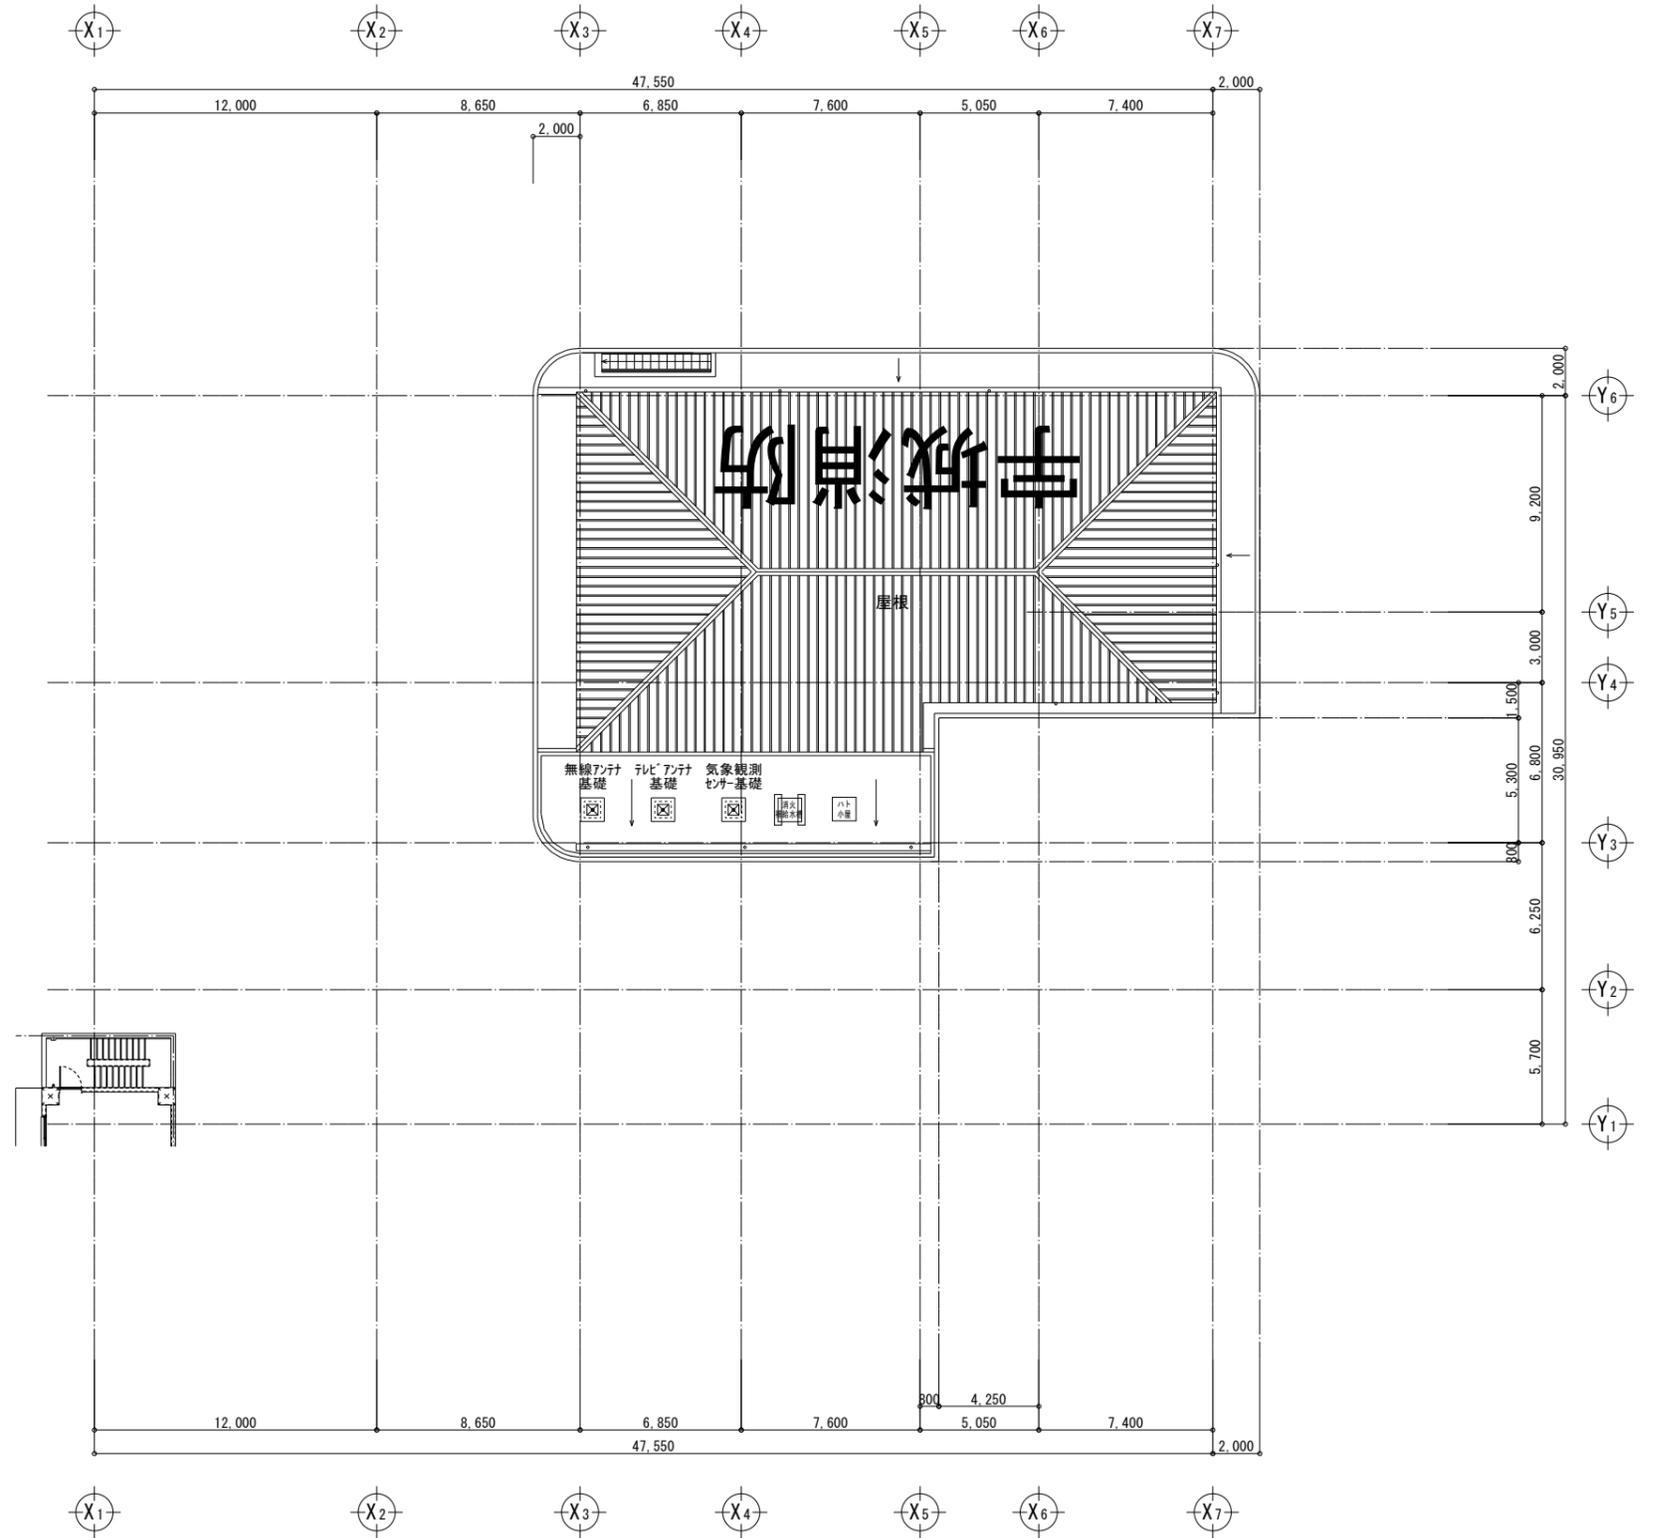


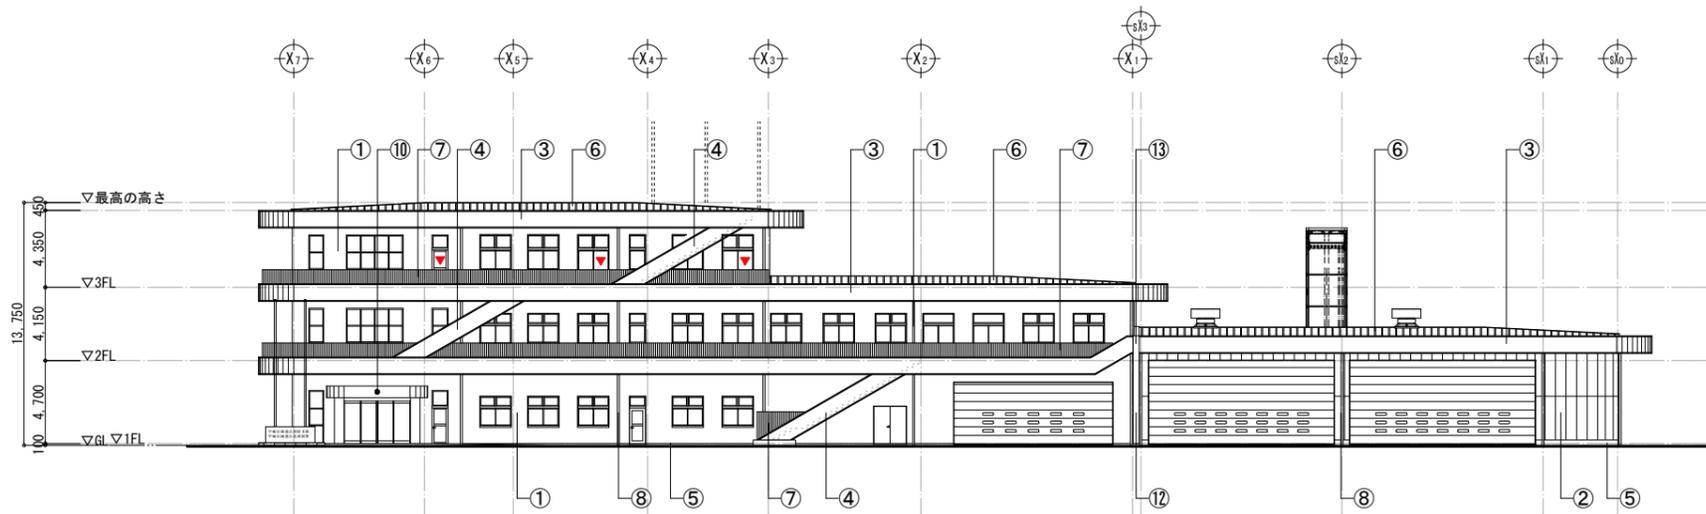


北東側立面図

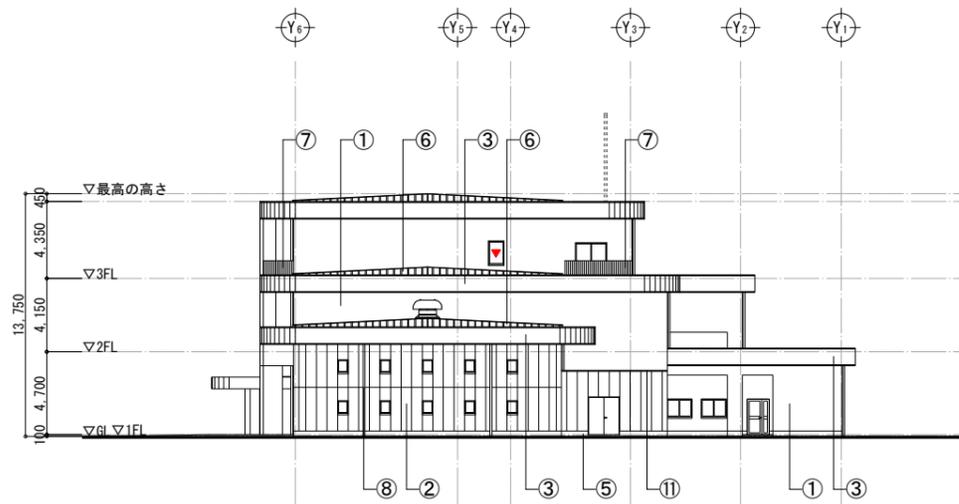

北西側立面図

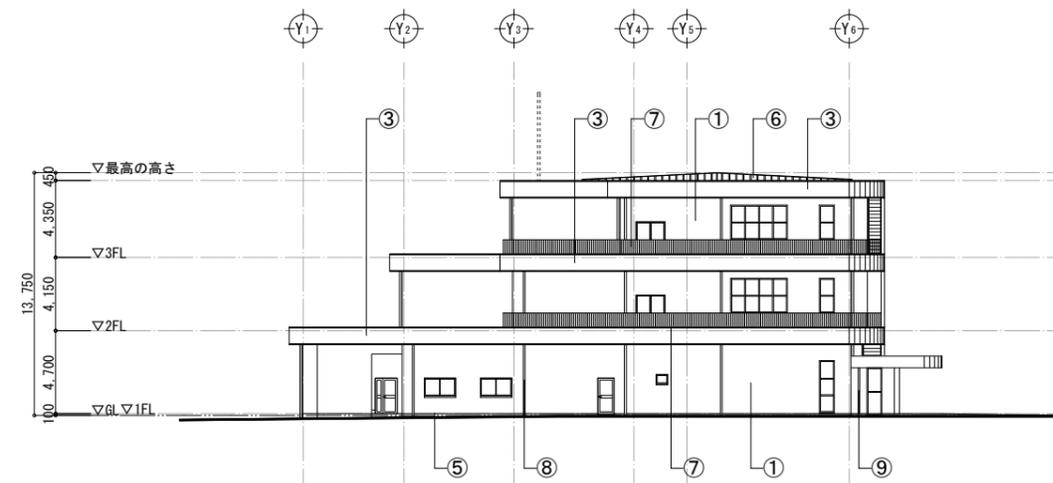


南東側立面図

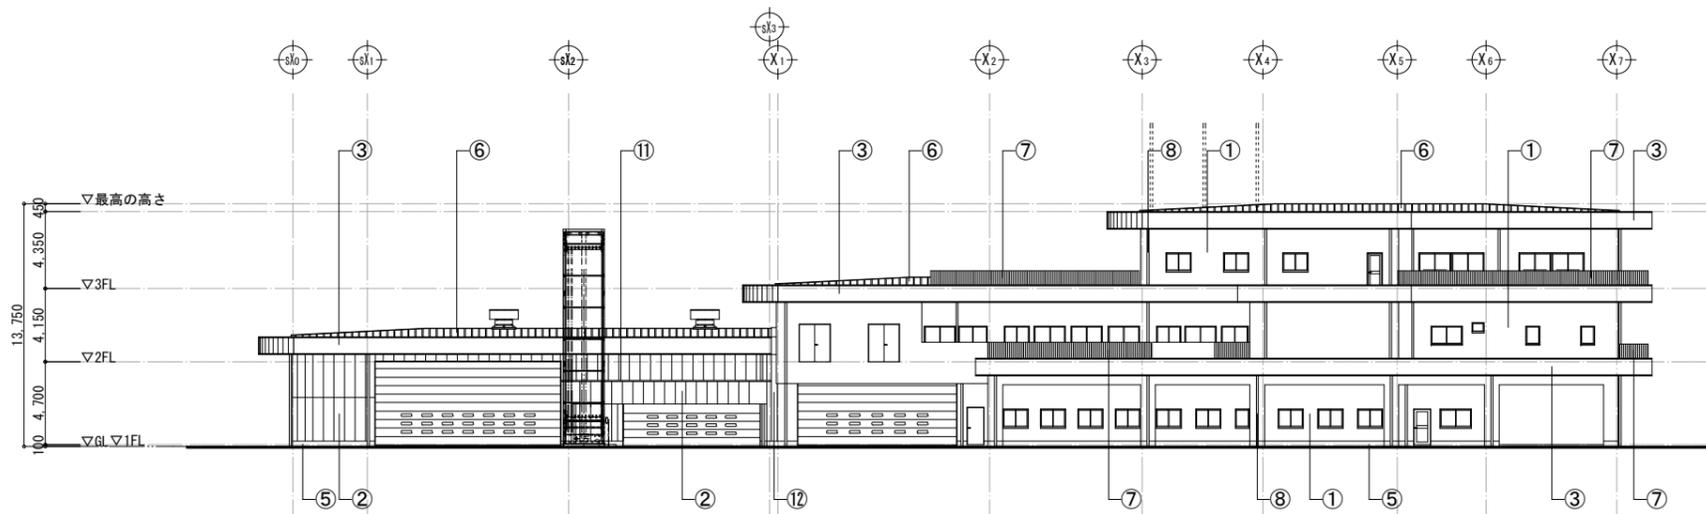


南西側立面図

符号	部位	仕上げ	符号	部位	仕上げ	符号	部位	仕上げ
①	外壁	複層塗材 E (アクリルタイル吹付の上水系フッ素塗料艶有り) [下地: コンクリート打放し (B種) 下地補修]	⑦	手摺	t=9 FB-50溶融亜鉛メッキ処理ウレタン塗装	⑬	庇ハコ-EXP. J	7mm製鉄鋼「ジョイント」ポイント加「-」(加「-」材焼付塗装) 耐火仕様 クリアス150
②	外壁	複層塗材 E (アクリルタイル吹付の上水系フッ素塗料艶有り) [下地: ALC下地補修]	⑧	壁礎	φ100 硬質カラー塩ビ製壁礎 ステンレス掘込み金物共 (@1,200以内固定)	⑭	▼	非常用進入口を示す
③	庇ハコ-	複層塗材 E (アクリルタイル吹付の上水系フッ素塗料艶有り) [下地: コンクリート打放し (B種) 下地補修]	⑨	壁礎	7mm製角型口-75mm厚「バント」タイプ	⑮		
④	斜材	複層塗材 E (アクリルタイル吹付の上水系フッ素塗料艶有り) [下地: 耐水合板特種t15+防水シート+スチール補修]	⑩	玄関	消防紋章 (既製品)	⑯		
⑤	根廻り	撥水塗料塗 [下地: コンクリート打放し (A種) 下地補修]	⑪	笠木	7mm笠木W135 (既製品)	⑰		
⑥	屋根	厚0.5フッ素ガルバリウム鋼板瓦棒葺き [下地: 厚25硬質ウレタンフォーム+アスファルトルーフィング940]	⑫	外壁EXP. J	ステンレス製「ジョイント」ポイント加「-」耐火仕様 クリアス150	⑱		

A-A 断面図

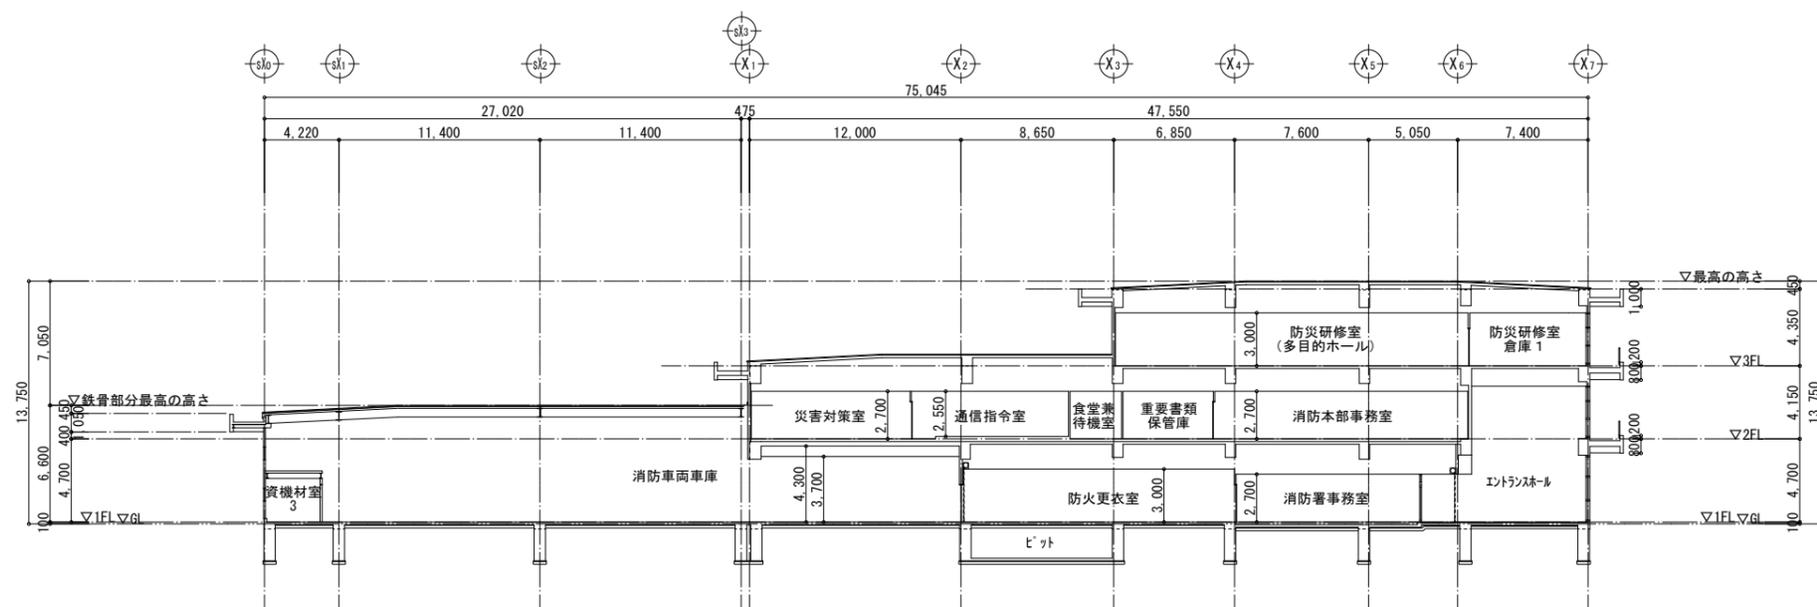

B-B 断面図

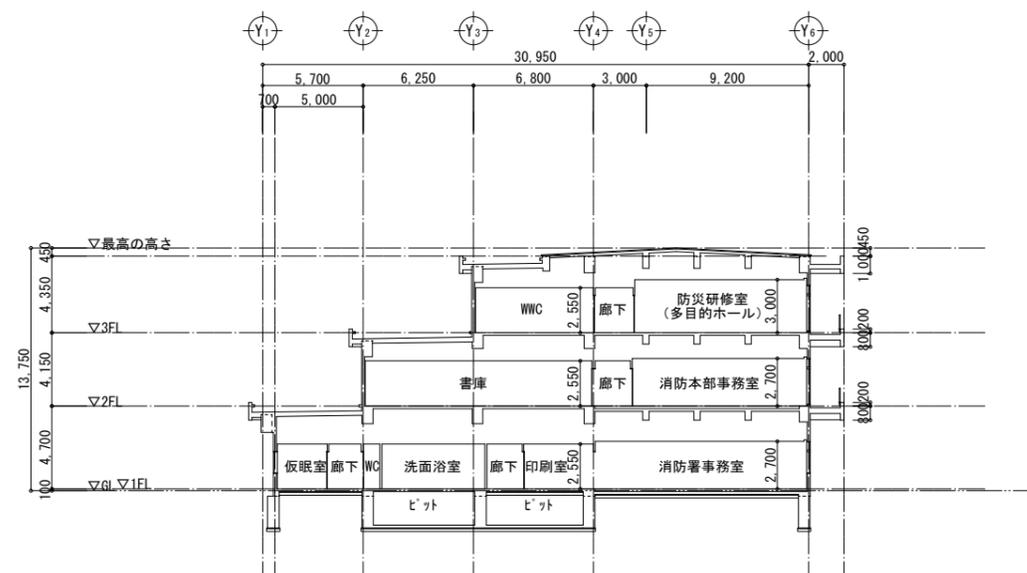

C-C 断面図

