


計画平面図（一次施工範囲）
縮尺 1:500


別紙①

造成工事完成状態

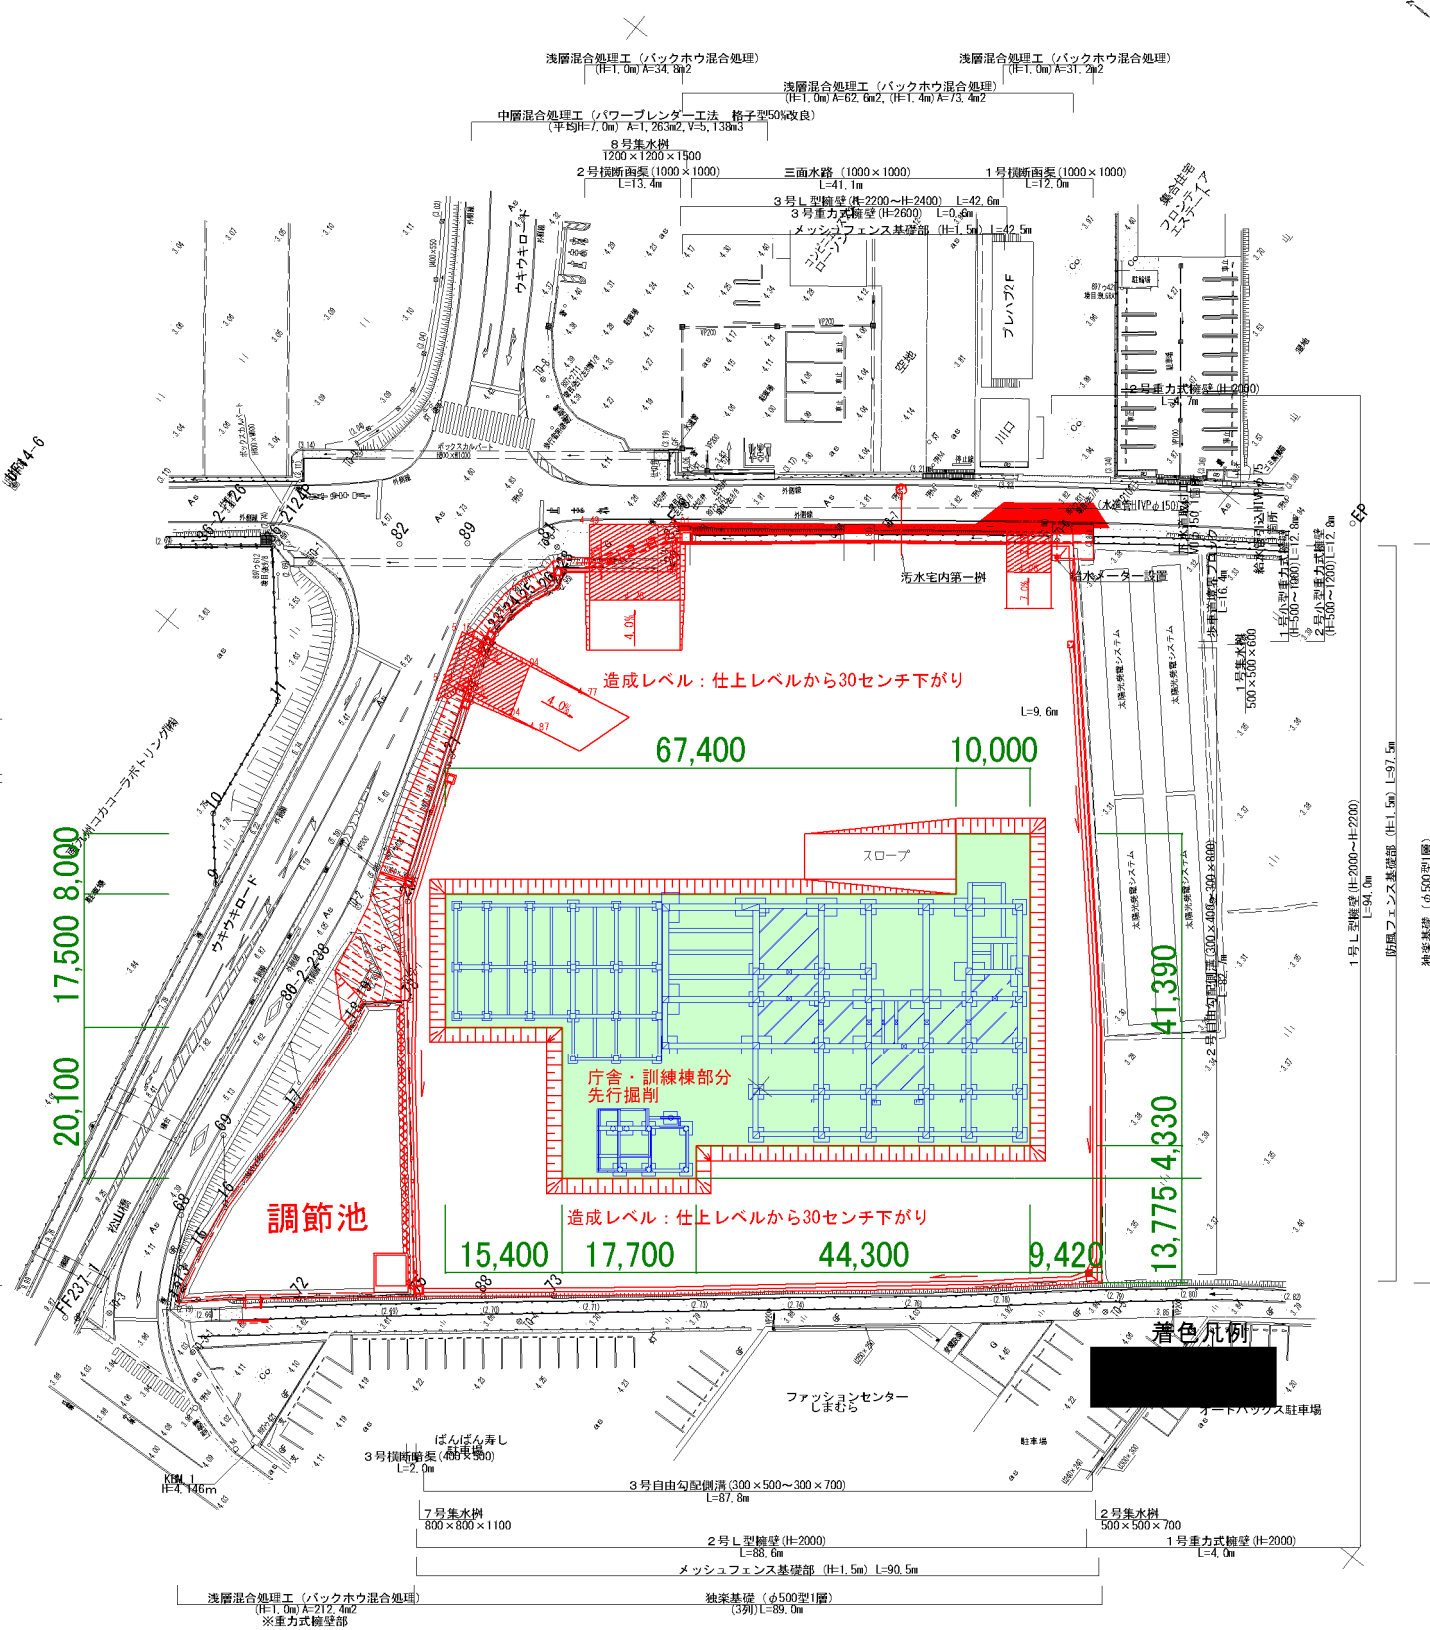

- ※1 造成レベルは仕上レベルから300mm下がり
- ※2 表記されたレベルの数値は標高を示す。
- 先行掘削レベル2.85の範囲を示す

令和元年度				
工 事 名	宇城広域連合消防本部・北消防署 新庁舎建設造成設計・測量調査業務委託			
路 線 名	北消防署造成地			
工事箇所	宇土市境目町地内			
図面種類	計画平面図			
縮 尺	S=1:500			
図面番号	全 39 葉 第 38 号			
精 査	設 計	製 図	謄 写	
九州建設コンサルタント㈱南九州支店 宇土市 総務部危機管理課				担当：河野 俊之 担当：松川 桃子

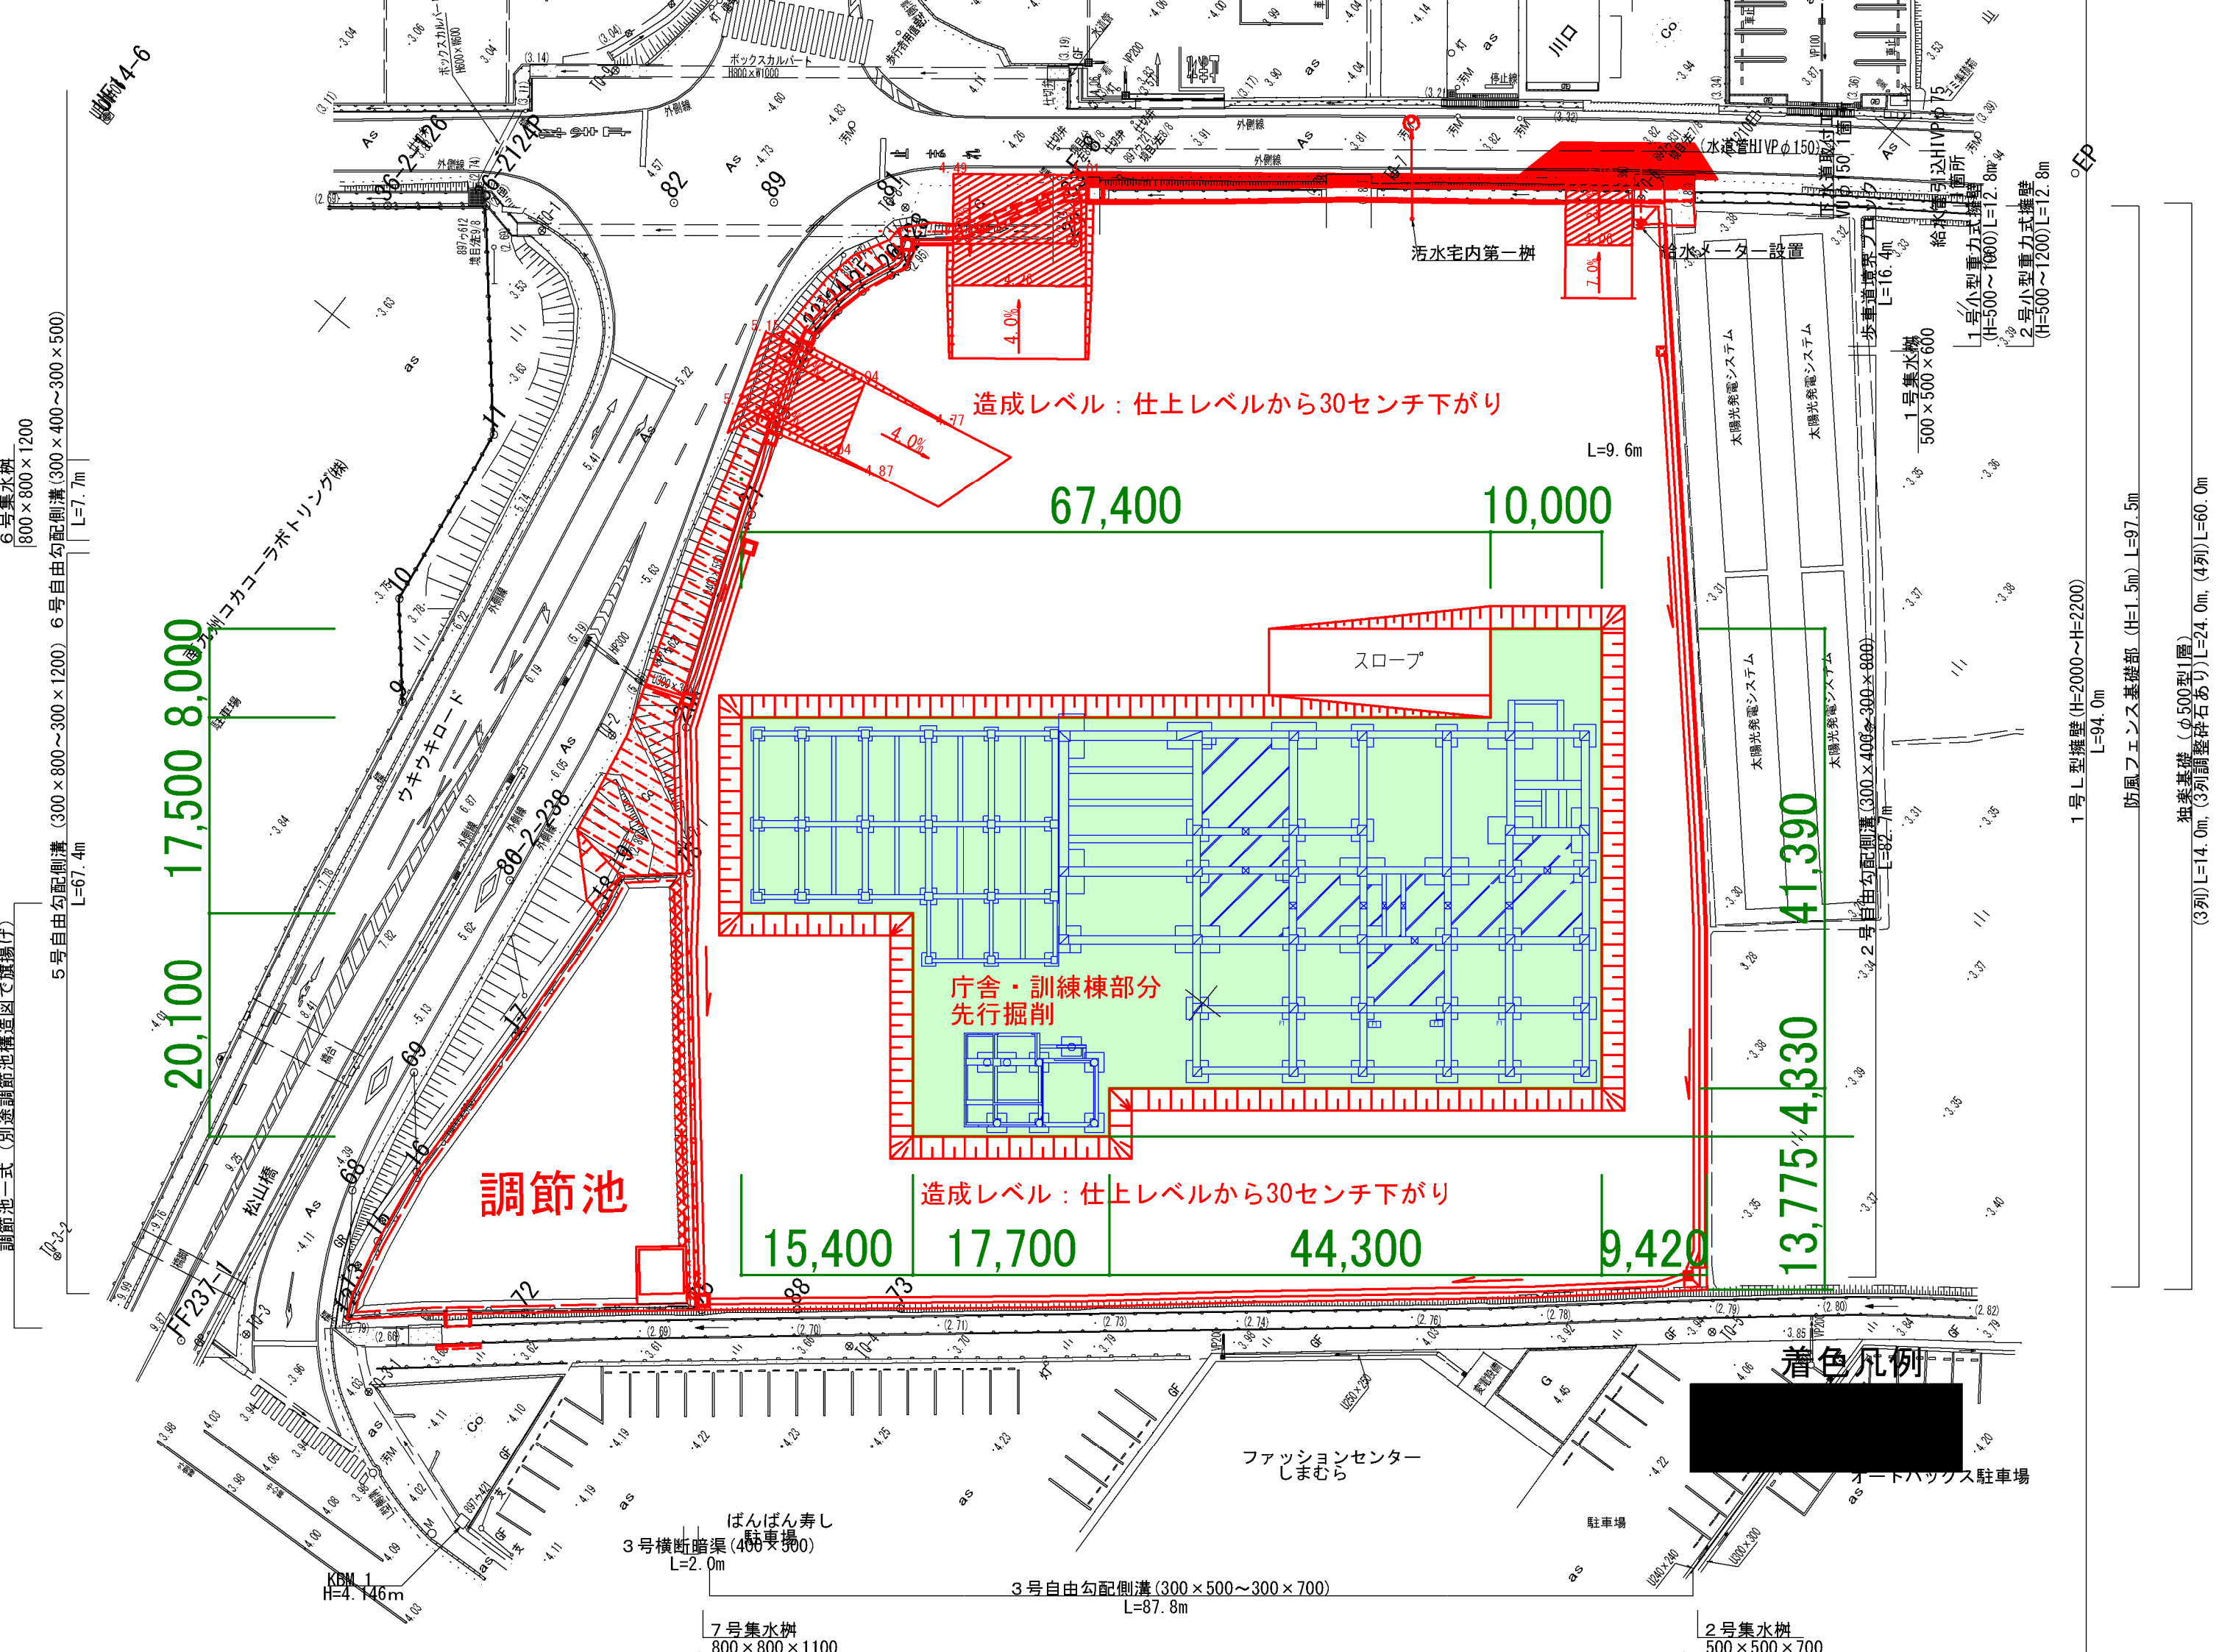

独楽基礎 (φ500型1層)
(3列)L=14.0m, (3列調整碎石あり)L=2