




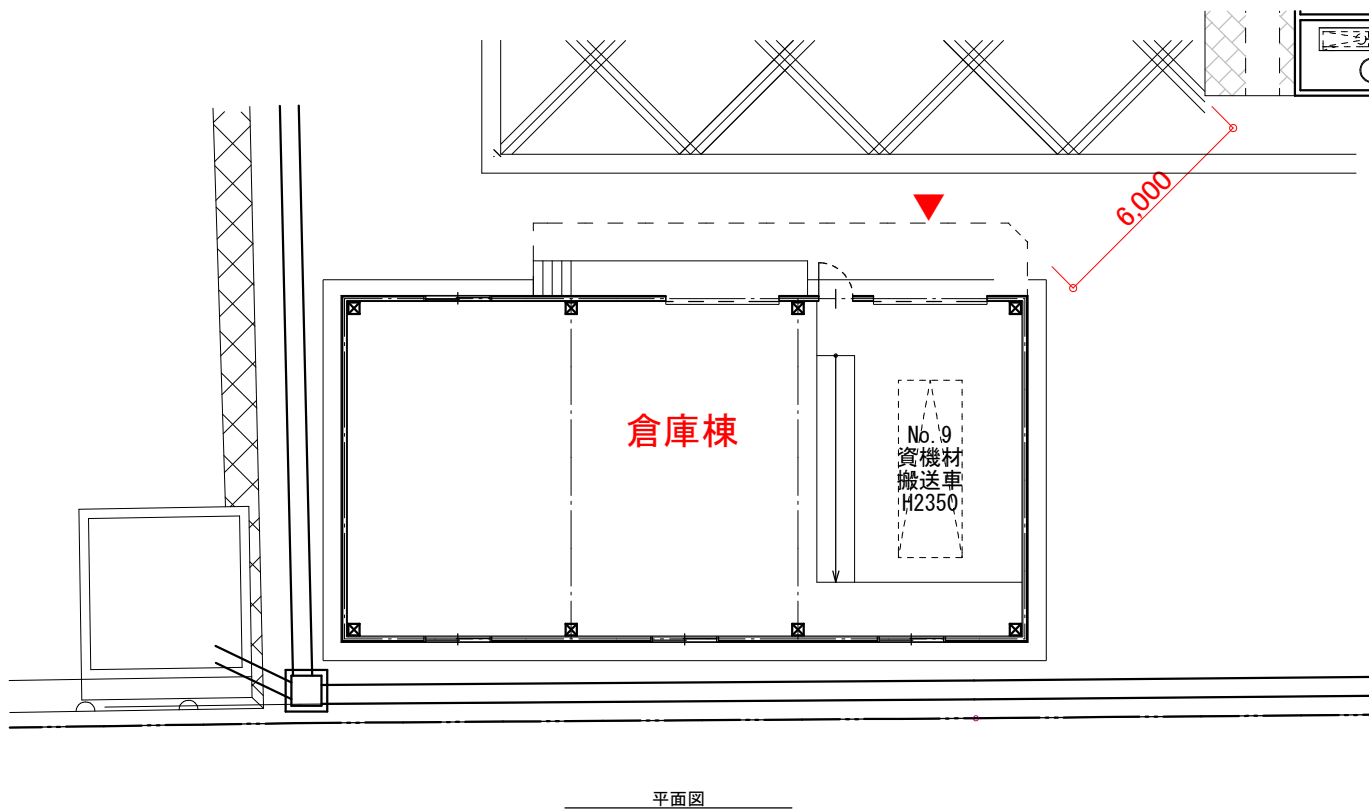

床面積 : 162.00㎡

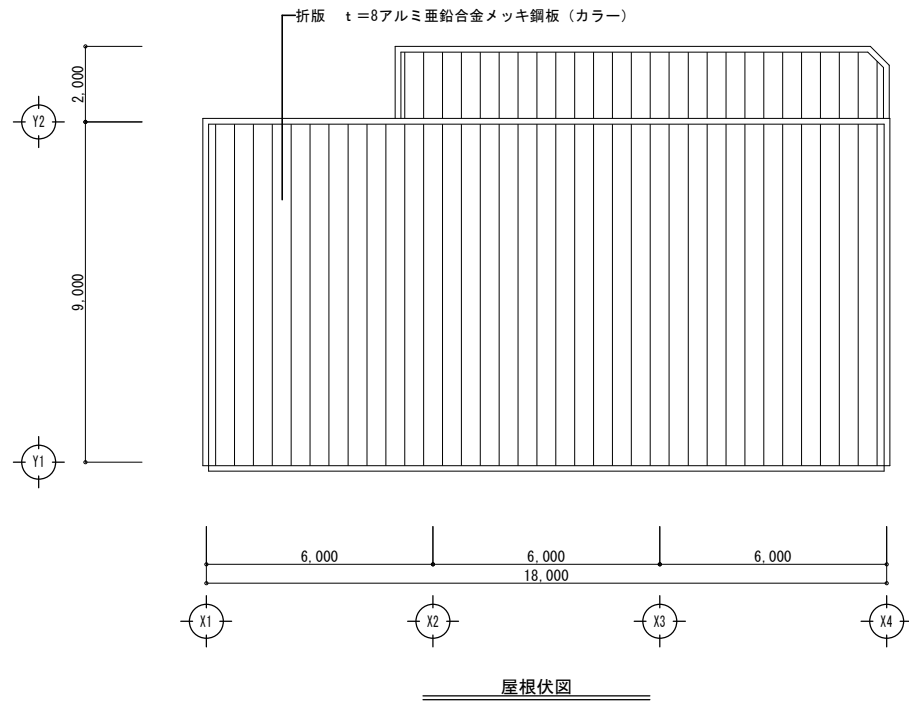

符号	部位	仕上	符号	部位	仕上
①	外壁	フッ素鋼板金属サイディング横張り 厚18 [下地: 透湿防水シート、胴縁: C-100×50×20×2.3@600]]	⑤		
②	笠木	フッ素ガルバリウム鋼板 (フッ素樹脂塗装)	⑥		
③	庇	ガルバリウム鋼板 曲げ加工 [下地: 鉄骨下地]	⑦		
④	根廻	撥水塗料塗 [下地: コンクリート打放し (A種) 下地補修]	⑧		

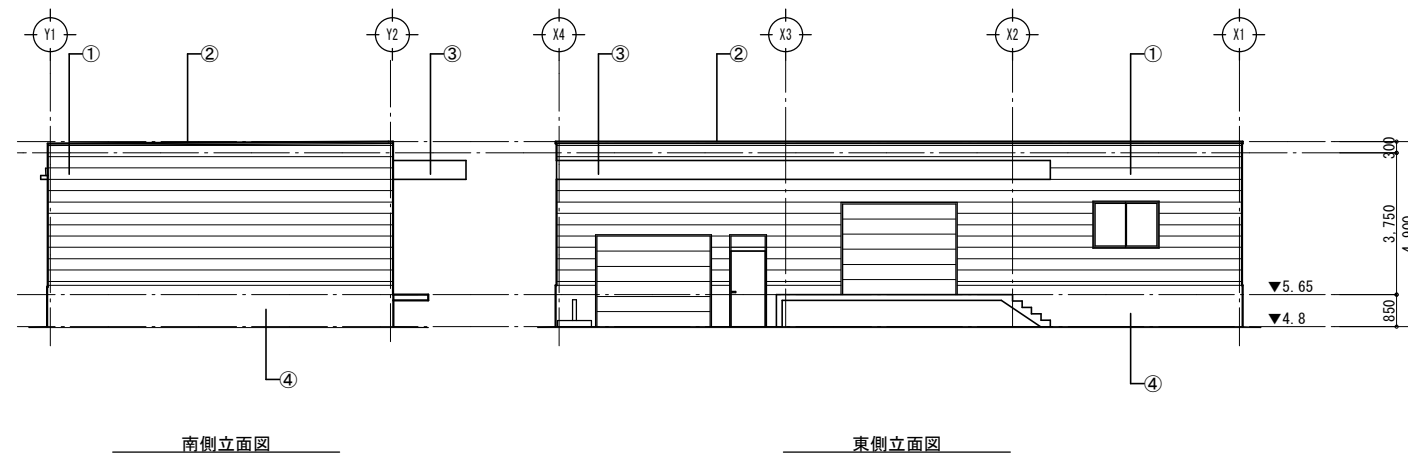