


各階平面図

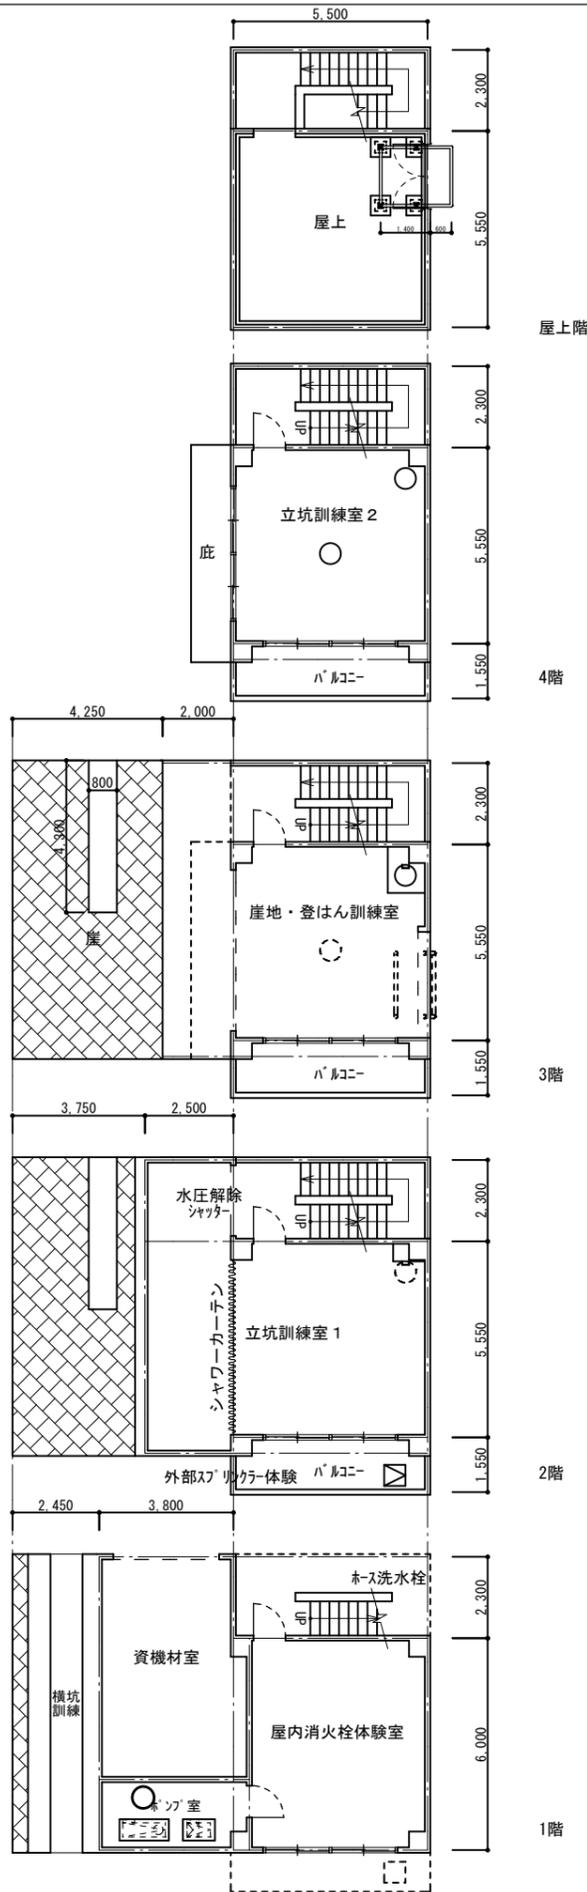


屋上階

4階

3階


2階

1階

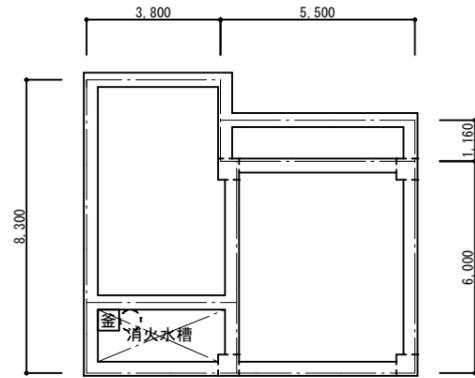

地下ピット

西側立面図

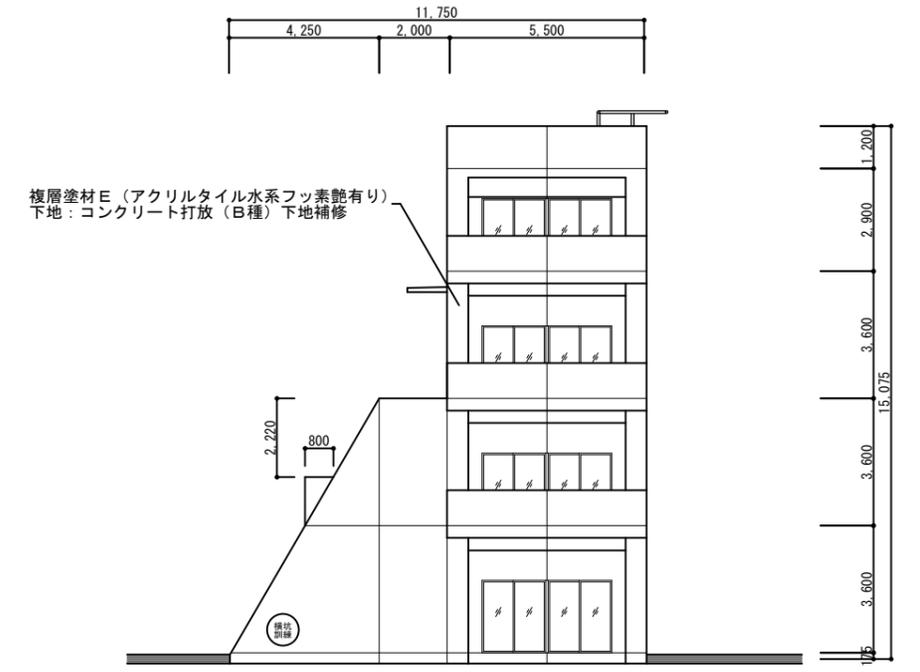

A-A断面図

